


celková výměra jednotky*: **84,5 m²**



Označení	Místnost	Výměra v m ²
2-9.01	Zádveří	3,4
2-9.02	Šatna	3,1
2-9.03	Koupelna, WC	3,8

Označení	Místnost	Výměra v m ²
2-9.04	Pokoj	12,0
2-9.05	Kuchyně, obývací pokoj	23,4
Plocha vnitřních příček, stěn a inst. šachet		4,2
Plocha jednotky dle NV 366/2013 Sb.		49,9
2-9.06	Terasa	34,6

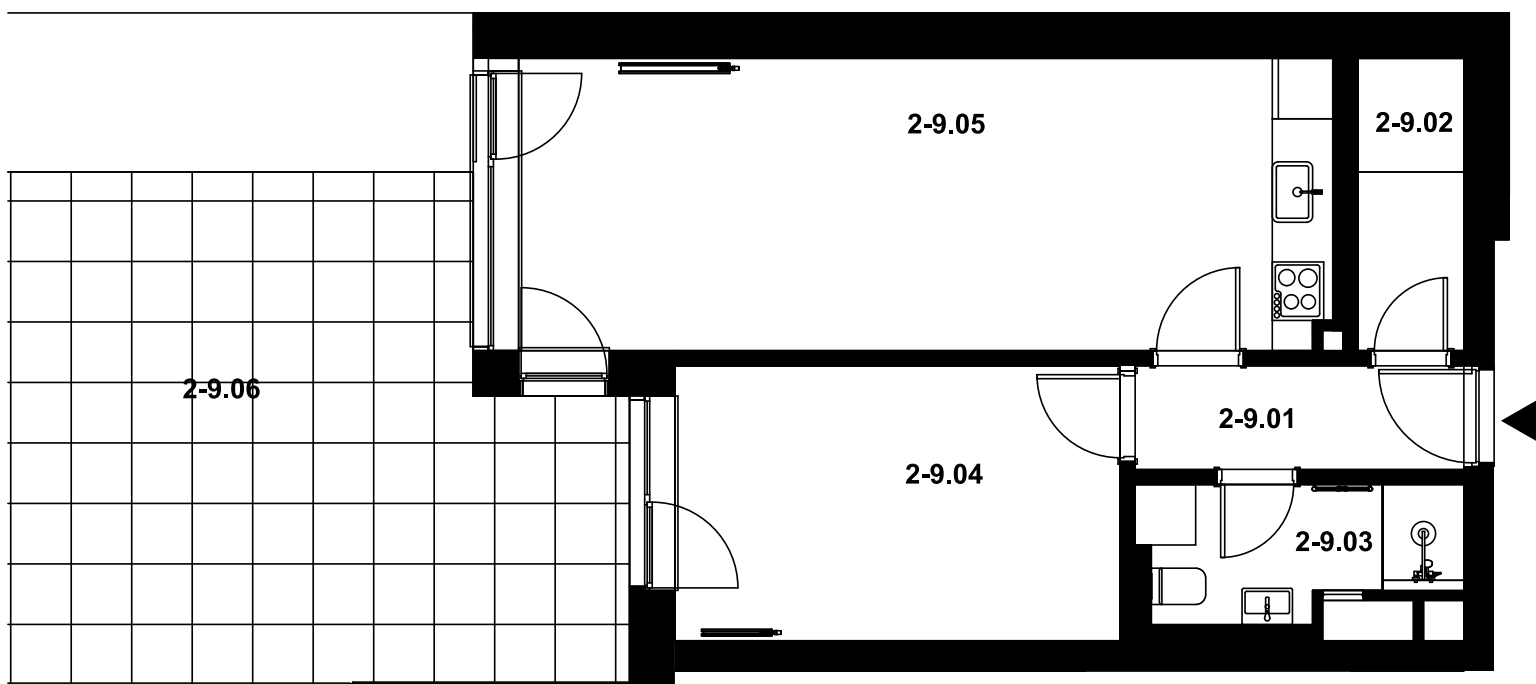

POLOHA JEDNOTKY V RÁMCI PODLAŽÍ
budova U

00 01 02 05

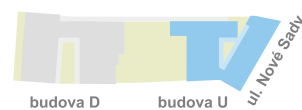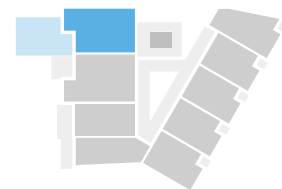

Pozn.: Součástí jednotky není kuchyňská linka, interiérové vybavení a svítidla.

Plocha jednotky celkem k zastavění je uvedena dle nařízení vlády č. 366/2013 Sb.

* Uvedená celková výměra jednotky je součtem plochy jednotky k zastavění vč. balkonů (lodžii / teras).

Standardní vybavení jednotky se řídí dle textu smlouvy jejíž součástí je příloha s popisem standardního vybavení.

Parkování a sklep nejsou součástí jednotky. Ve smlouvě jsou řešeny samostatně a odděleně a jsou případně vyznačeny samostatnou přílohou. Vyobrazené vybavení a zařízení je pouze ilustrační.