


celková výměra jednotky*: **50,8 m²**
předzahrádka**: **11,0 m²**

Označení	Místnost	Výměra v m ²
1-9.01	Zádveří	4,7
1-9.02	Šatna	3,2
1-9.03	Koupelna, WC	5,5



Označení	Místnost	Výměra v m ²
1-9.04	Pokoj	11,1
1-9.05	Pokoj	23,3
Plocha vnitřních příček, stěn a inst. šachet		3,0
Plocha jednotky dle NV 366/2013 Sb.		50,8
1-9.06	Předzahrádka**	11,0

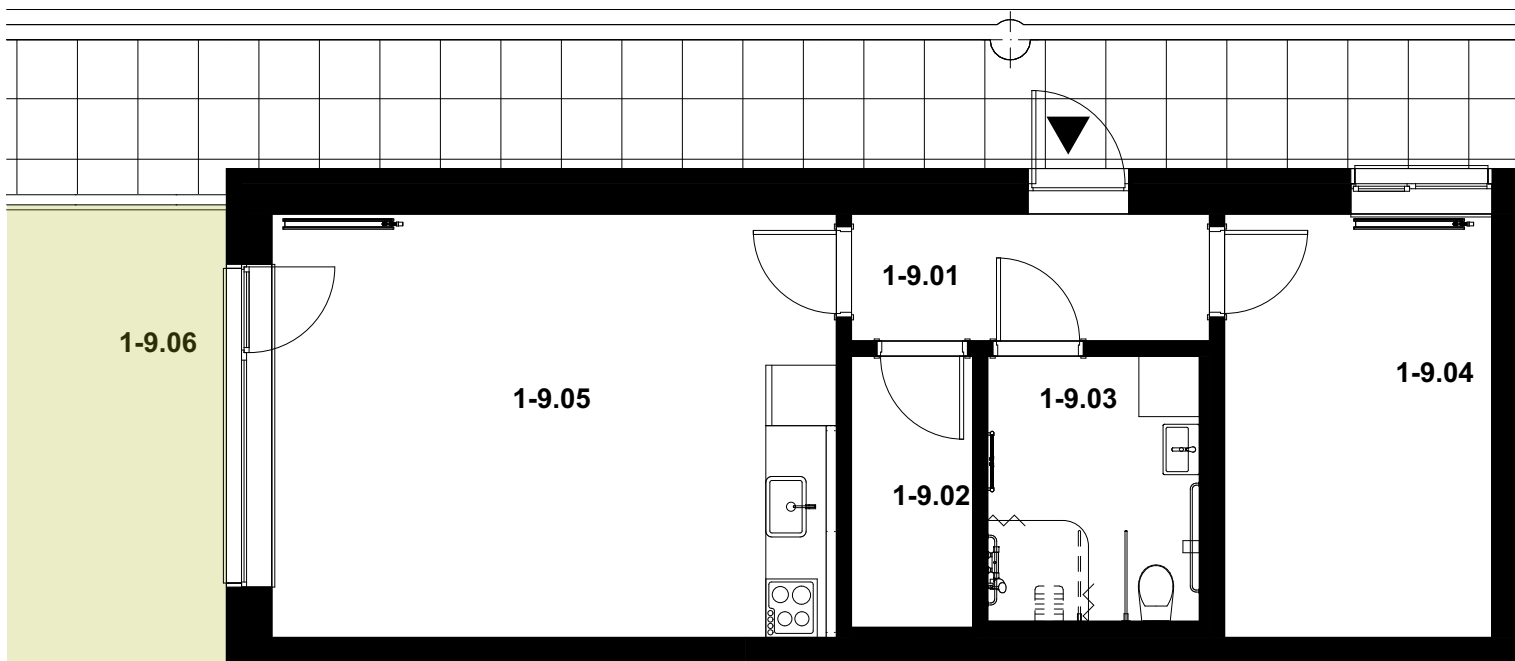

00 01 02 05



**POLOHA JEDNOTKY V RÁMCI PODLAŽÍ
budova U**

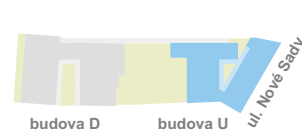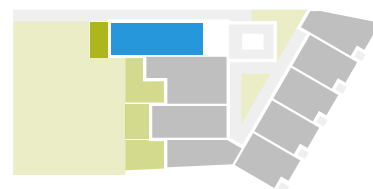

Pozn.: Součástí jednotky není kuchyňská linka, interiérové vybavení a svítidla.

Plocha jednotky celkem k zastavění je uvedena dle nařízení vlády č. 366/2013 Sb.

* Uvedená celková výměra jednotky je součtem plochy jednotky k zastavění vč. balkonů (lodžii).

** Relativně společná část k výhradnímu užívání vlastníkem jednotky. Pravidla užívání jsou specifikována ve smlouvě.

Standardní vybavení jednotky se řídí dle textu smlouvy jejíž součástí je příloha s popisem standardního vybavení.

Parkování a sklep nejsou součástí jednotky. Ve smlouvě jsou řešeny samostatně a odděleně a jsou případně vyznačeny samostatnou přílohou. Vyobrazené vybavení a zařízení je pouze ilustrační.